

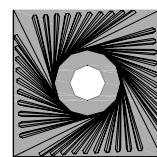



# Columna d'enllumenat "Nerium"

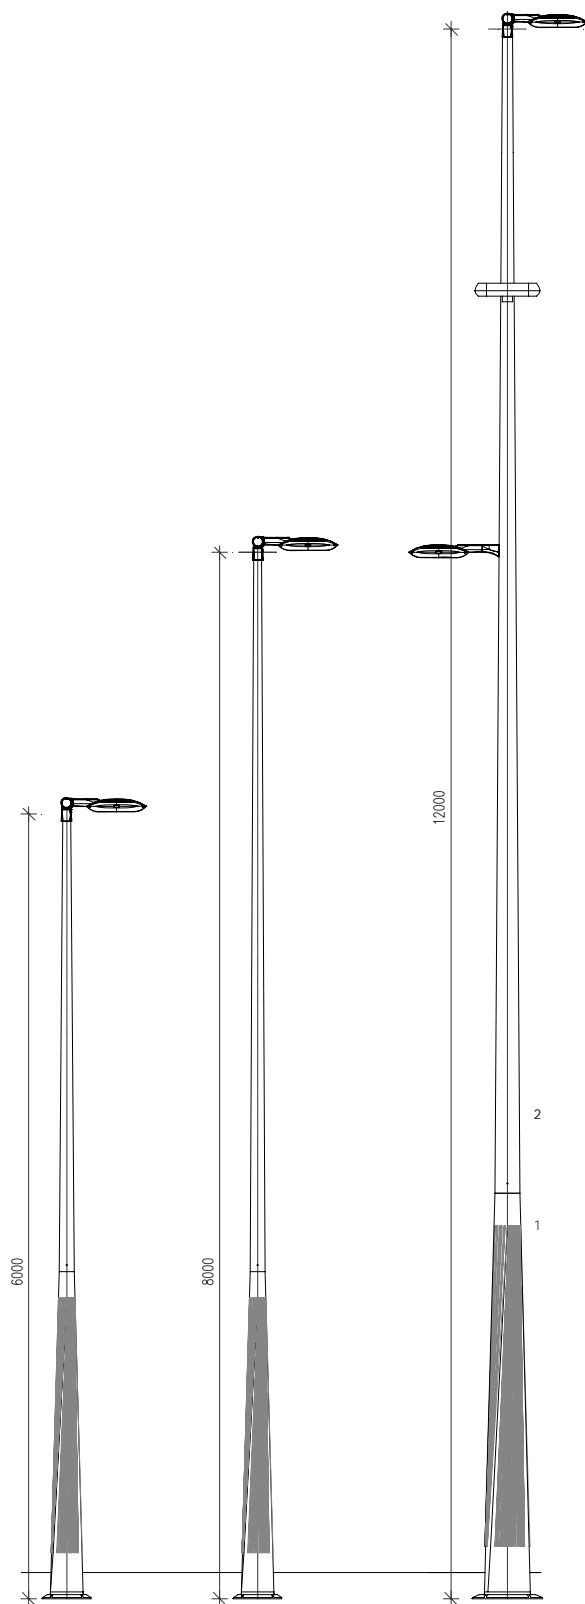


SECCIÓ 05  
h:8.00m

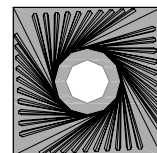


SECCIÓ 04  
h:6.00m

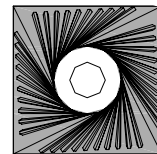


SECCIÓ 03  
h:2.50m

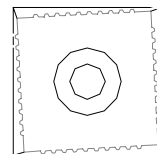

SECCIÓ 02  
h:0.35m

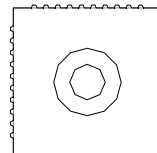

SECCIÓ 01  
h:0.10m  
e 1:10

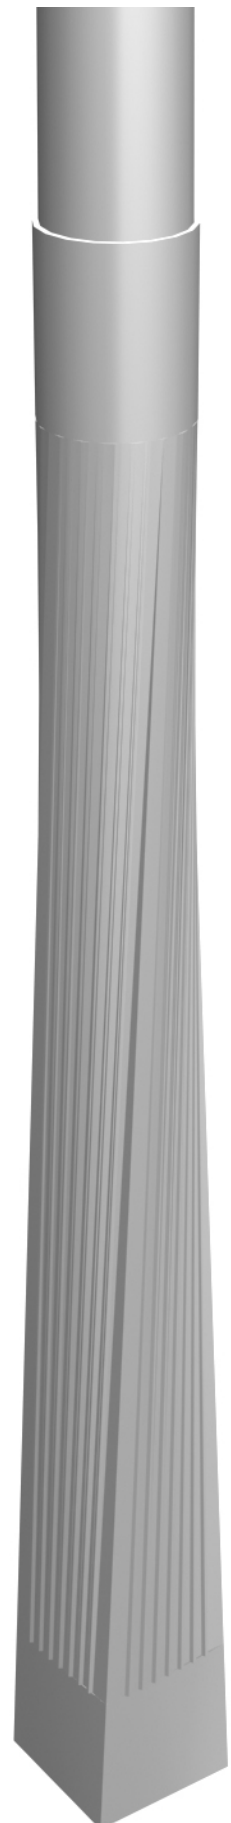

Disseny: Jaume Artigues, Pere Cabrera, arquitectes

Producció: Salvi ®, 2010

Materials: Alumini

Data: 2010